

COMUNE DI CASOLI
(Prov. di Chieti)

Delimitazione del Nucleo Antico

ai sensi dell'art. 12 della L.R. 19/08/2009 n. 16


Progettista: Il Responsabile del V° Sett.
Arch. Marcello Di Toro

15 dicembre 2009


Tav. A

Scala 1:2000

Approvata con delibera di C.C. n° 4 del 29/03/2010

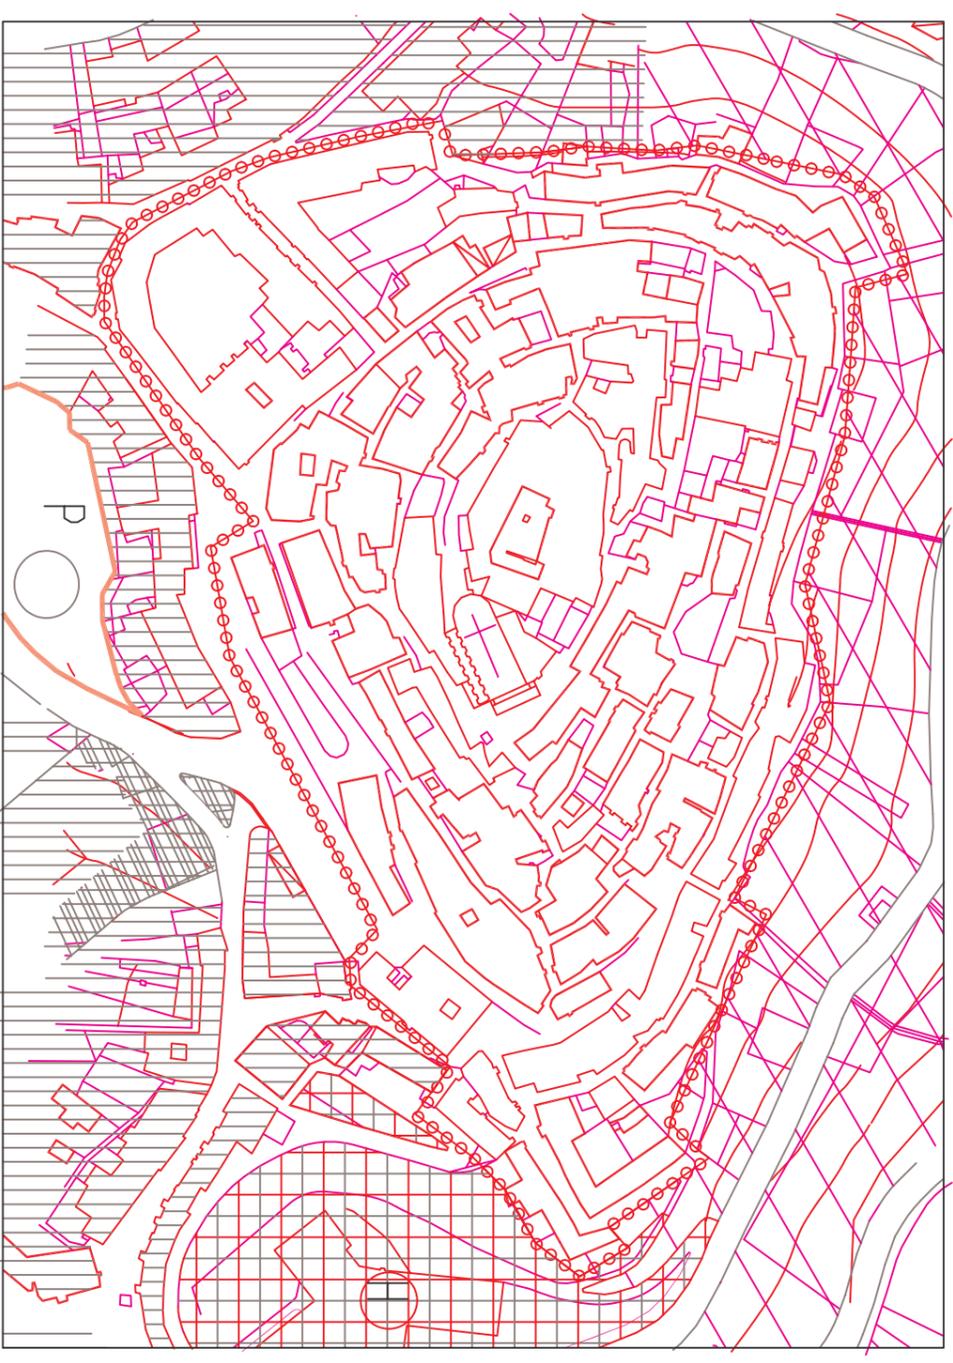

LEGENDA

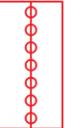 Zona A - Centro Storico e Recupero